


# 2F 賃貸物件

イチカンビル平面図

A部分貸室 17.93坪

B部分貸室 41.12坪

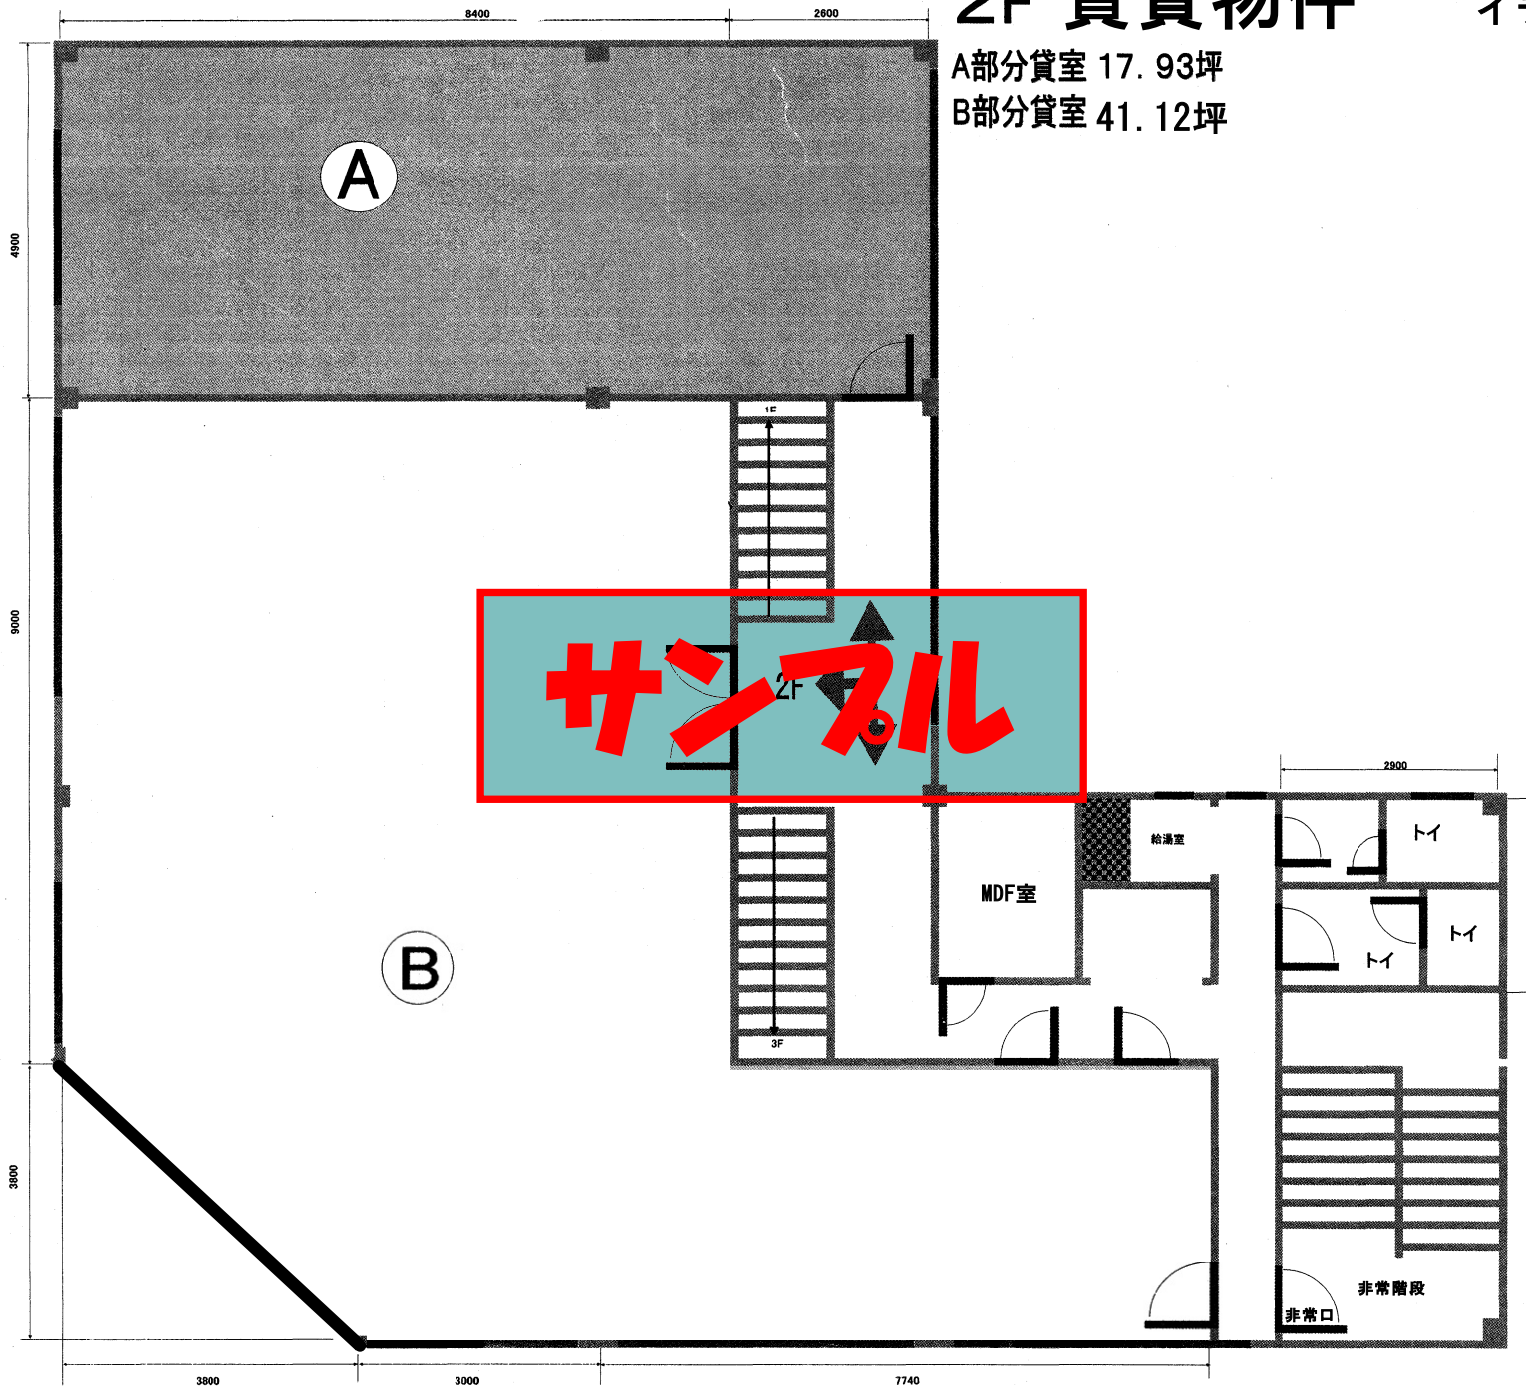

過去の入居者様における造作・加工により図面と相違がある部分もございます（現地確認必須）